

ご来院の皆様へ

## （お知らせ） 宿舎解体及び駐車場外構整備工事について

いつも当院の運営にご理解ご協力を賜りありがとうございます。

この度、老朽化した宿舎を解体し周辺の整備も併せて行うことで、駐車スペースを拡充するための整備を行うこととなりました。（現時点の工程は以下のとおりです。）

工事に際しまして、防音壁の設置や案内看板の設置、工事日時の工夫など皆様への影響をできるだけ少なくするよう進めてまいりますが、騒音・工事車両の出入り・駐車スペースの減少などご不便ご迷惑をお掛けしてしまうこともございます。

円滑に整備を進めるためにも何卒ご理解ご協力を賜りますようお願い申し上げます。


令和8年3月11日  
病 院 長

ステップ①-1

施工予定月日 3月末～6月末  
(3月30日～6月30日)

主な施工内容

- ・ 宿舎解体
- ・ 駐輪場の新築
- ・ 施工範囲内の構造物の撤去
- ・ 施工範囲内の舗装工

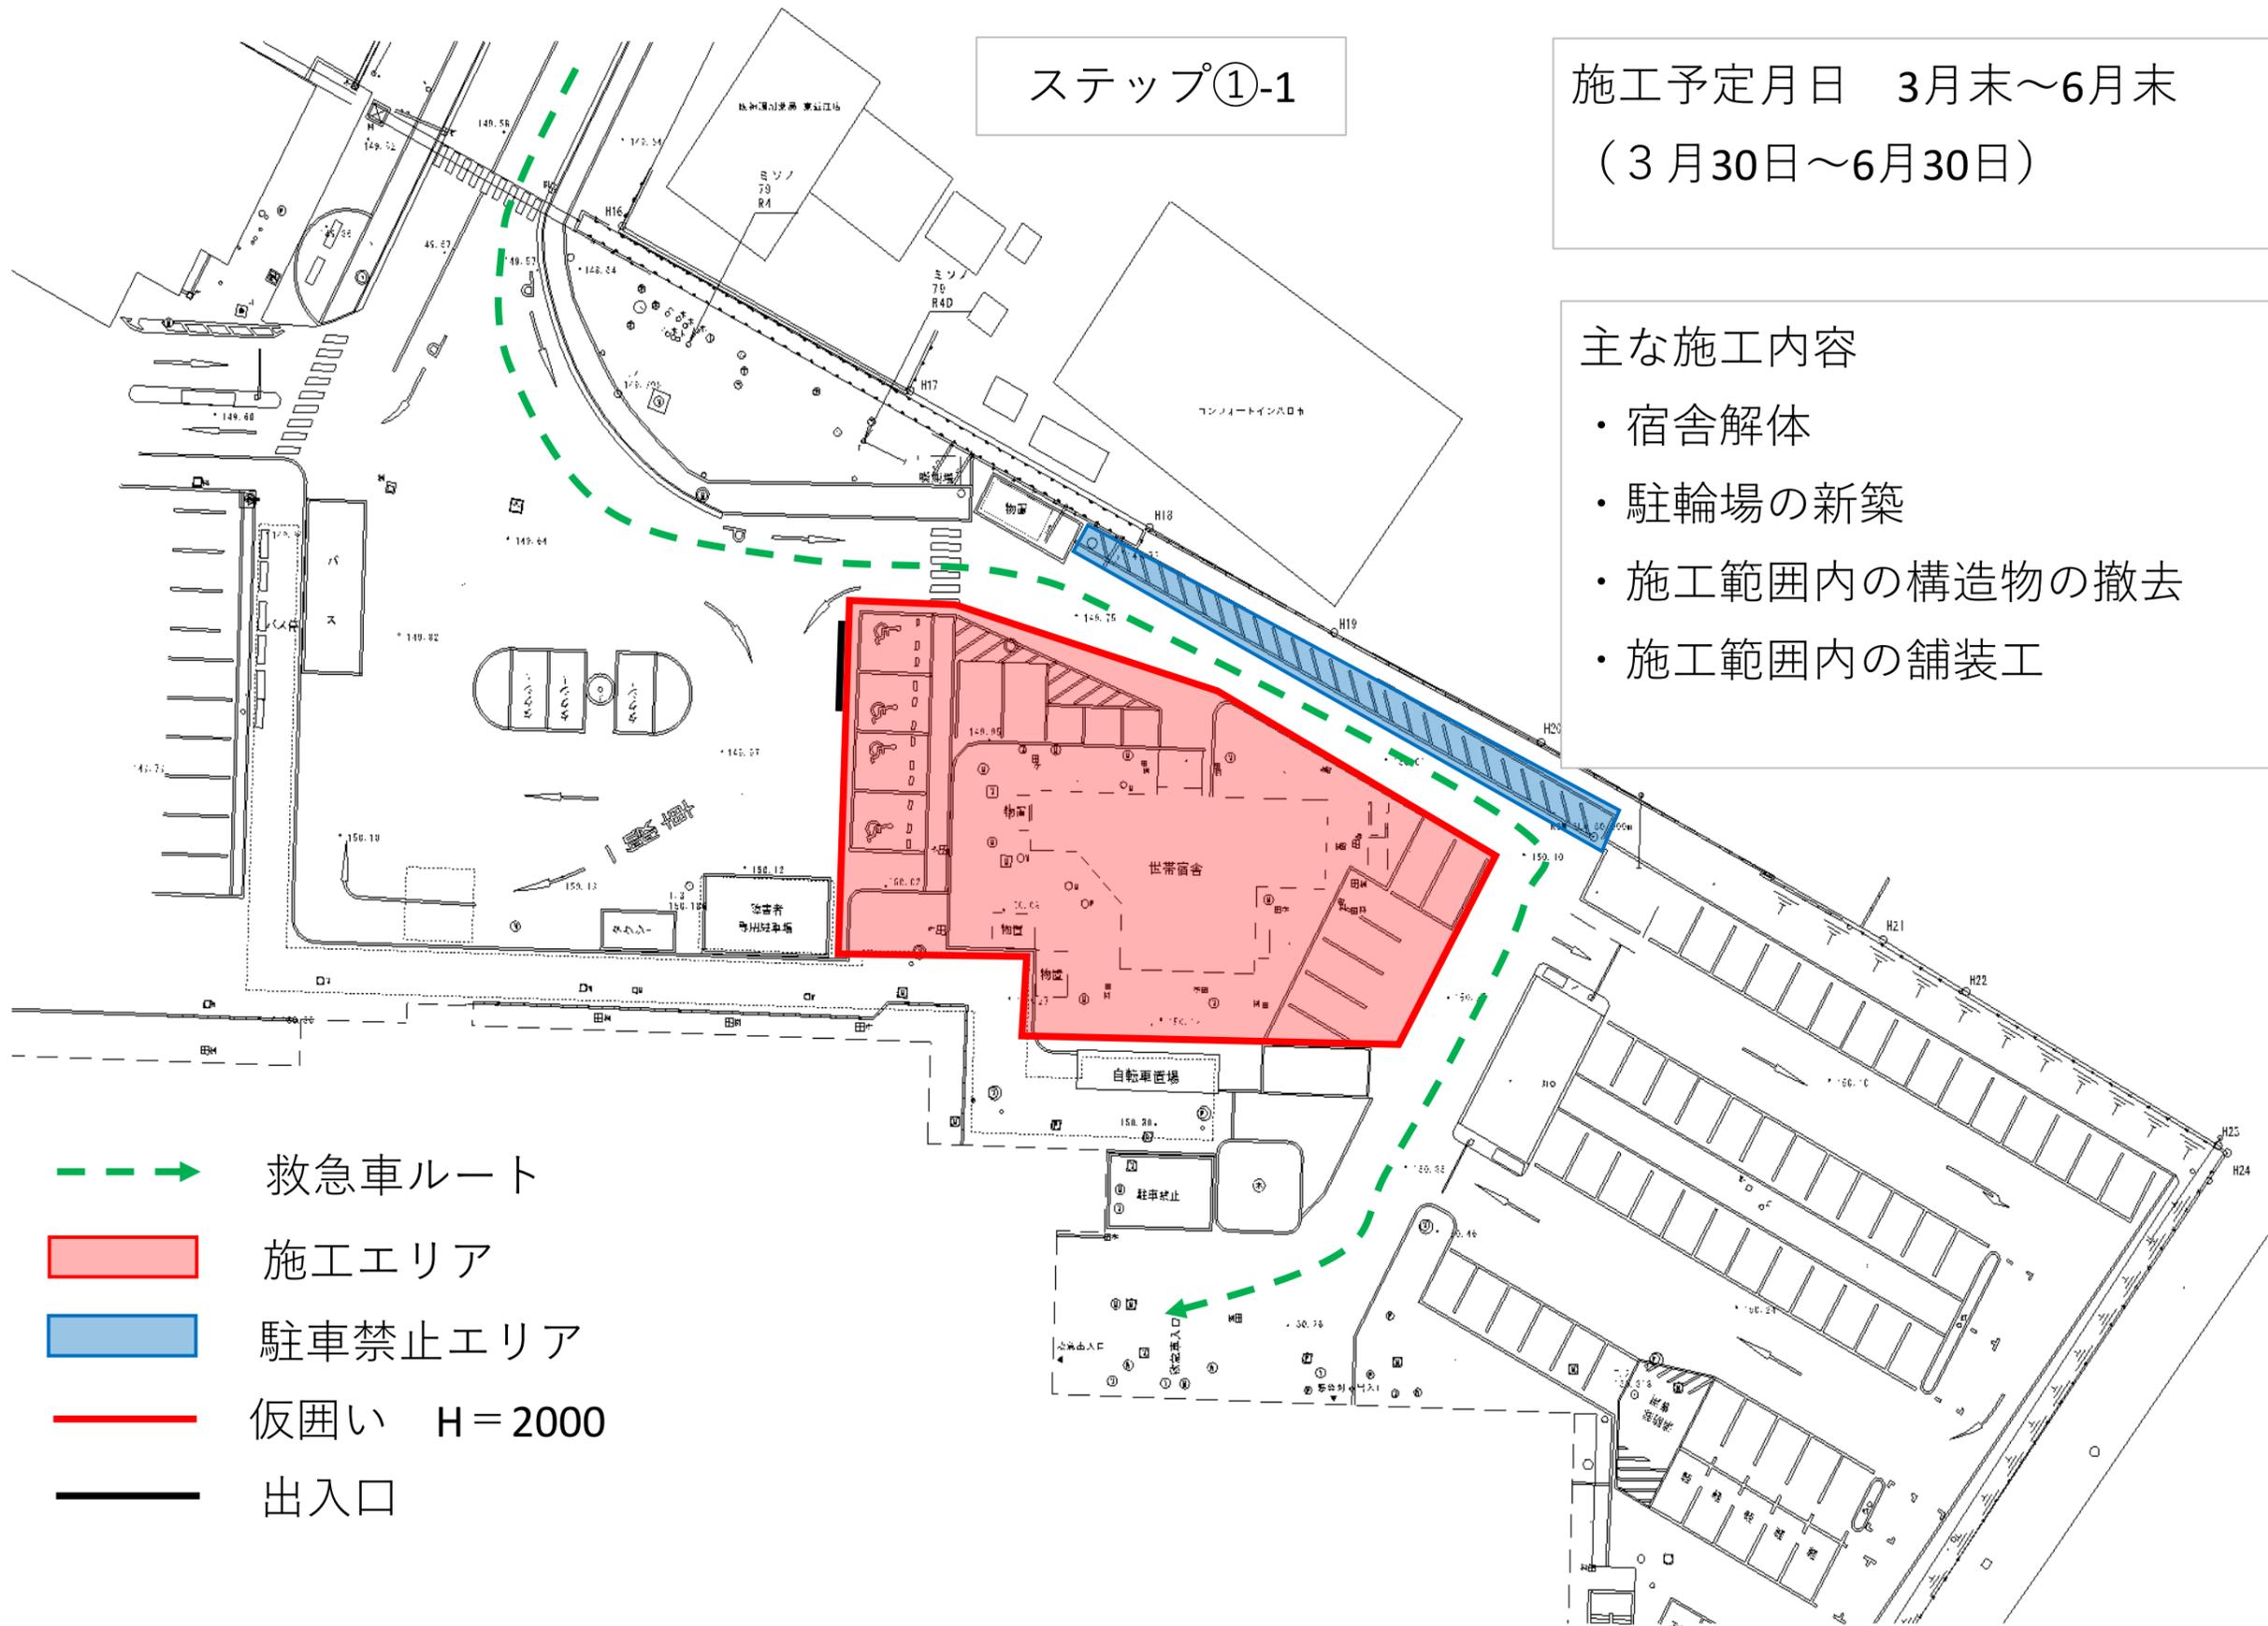

- > 救急車ルート
- 施工エリア
- 駐車禁止エリア
- 仮囲い H=2000
- 出入口

## ステップ①-2


(新築駐輪場完成～建築確認完了後)

施工予定月日 3月末～6月末

(3月30日～6月30日)

### 主な施工内容

- ・ 宿舍解体
- ・ 施工範囲内の構造物の撤去
- ・ 施工範囲内の舗装工

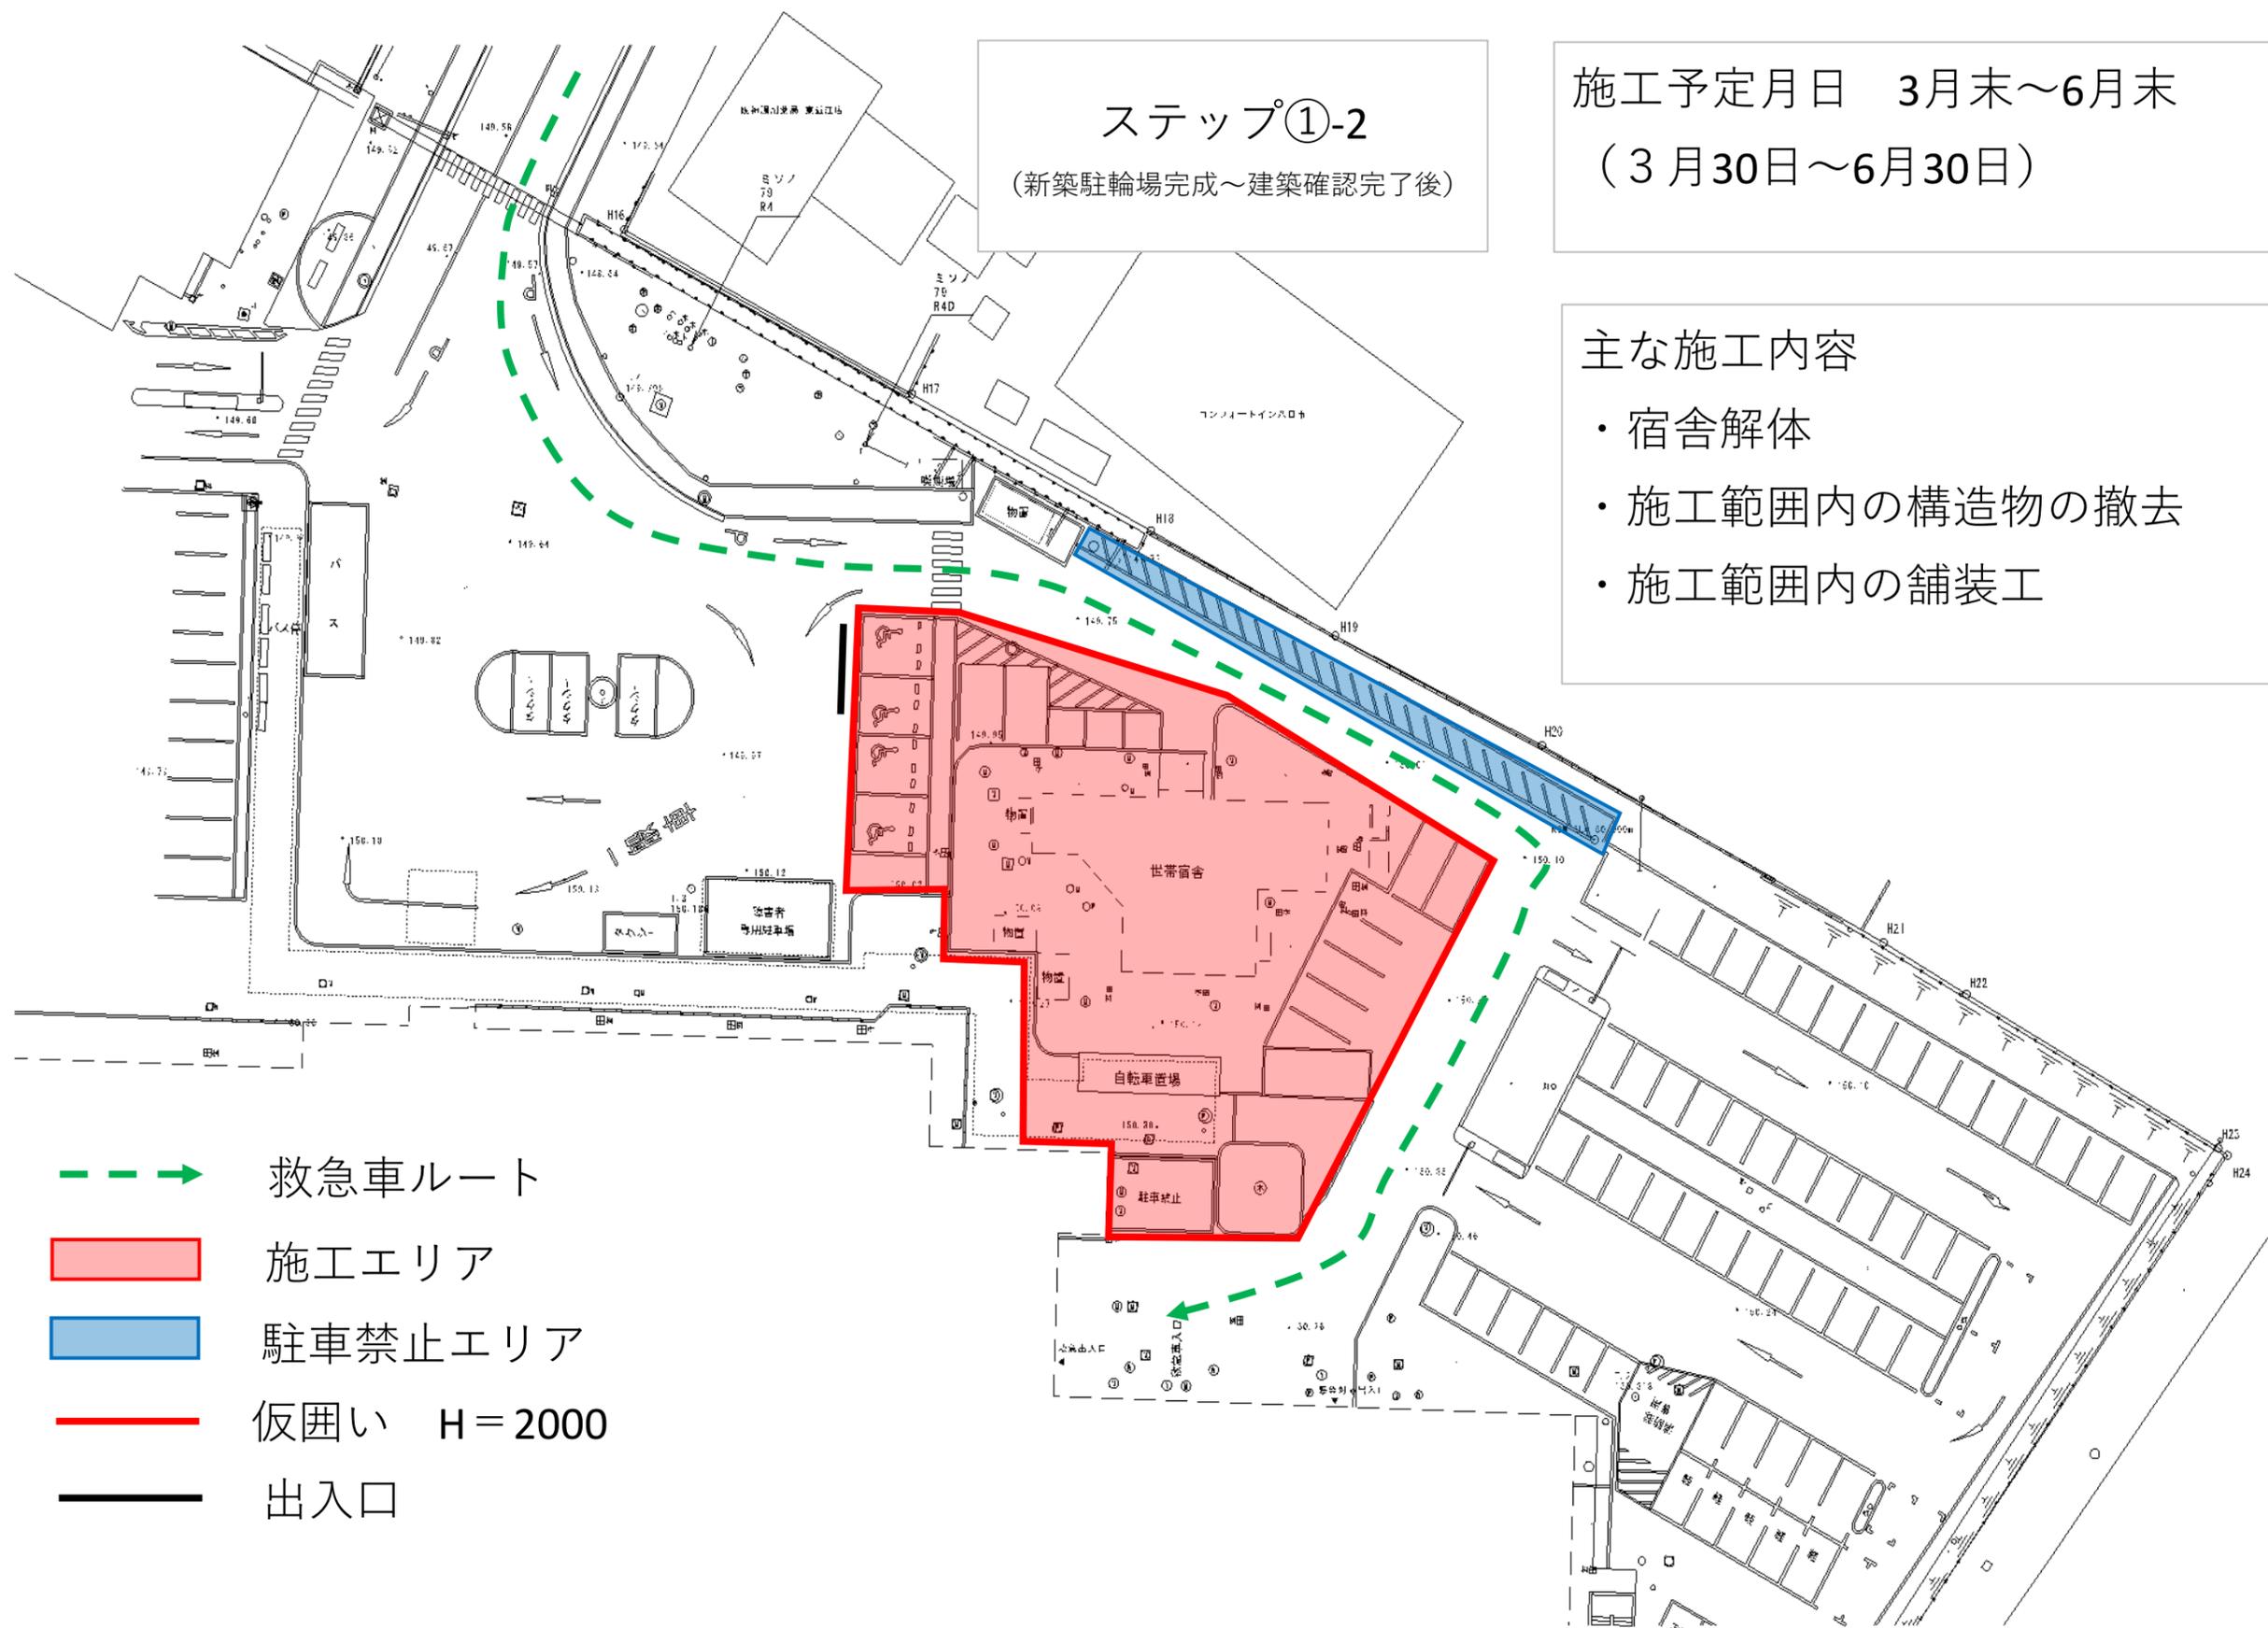


-  救急車ルート
-  施工エリア
-  駐車禁止エリア
-  仮囲い H = 2000
-  出入口

ステップ②

施工予定月日 7月初～9月末  
(7月1日～9月30日)

主な施工内容

- ・ 施工範囲内の建造物の撤去
- ・ 施工範囲内の舗装工
- ・ 電気工事

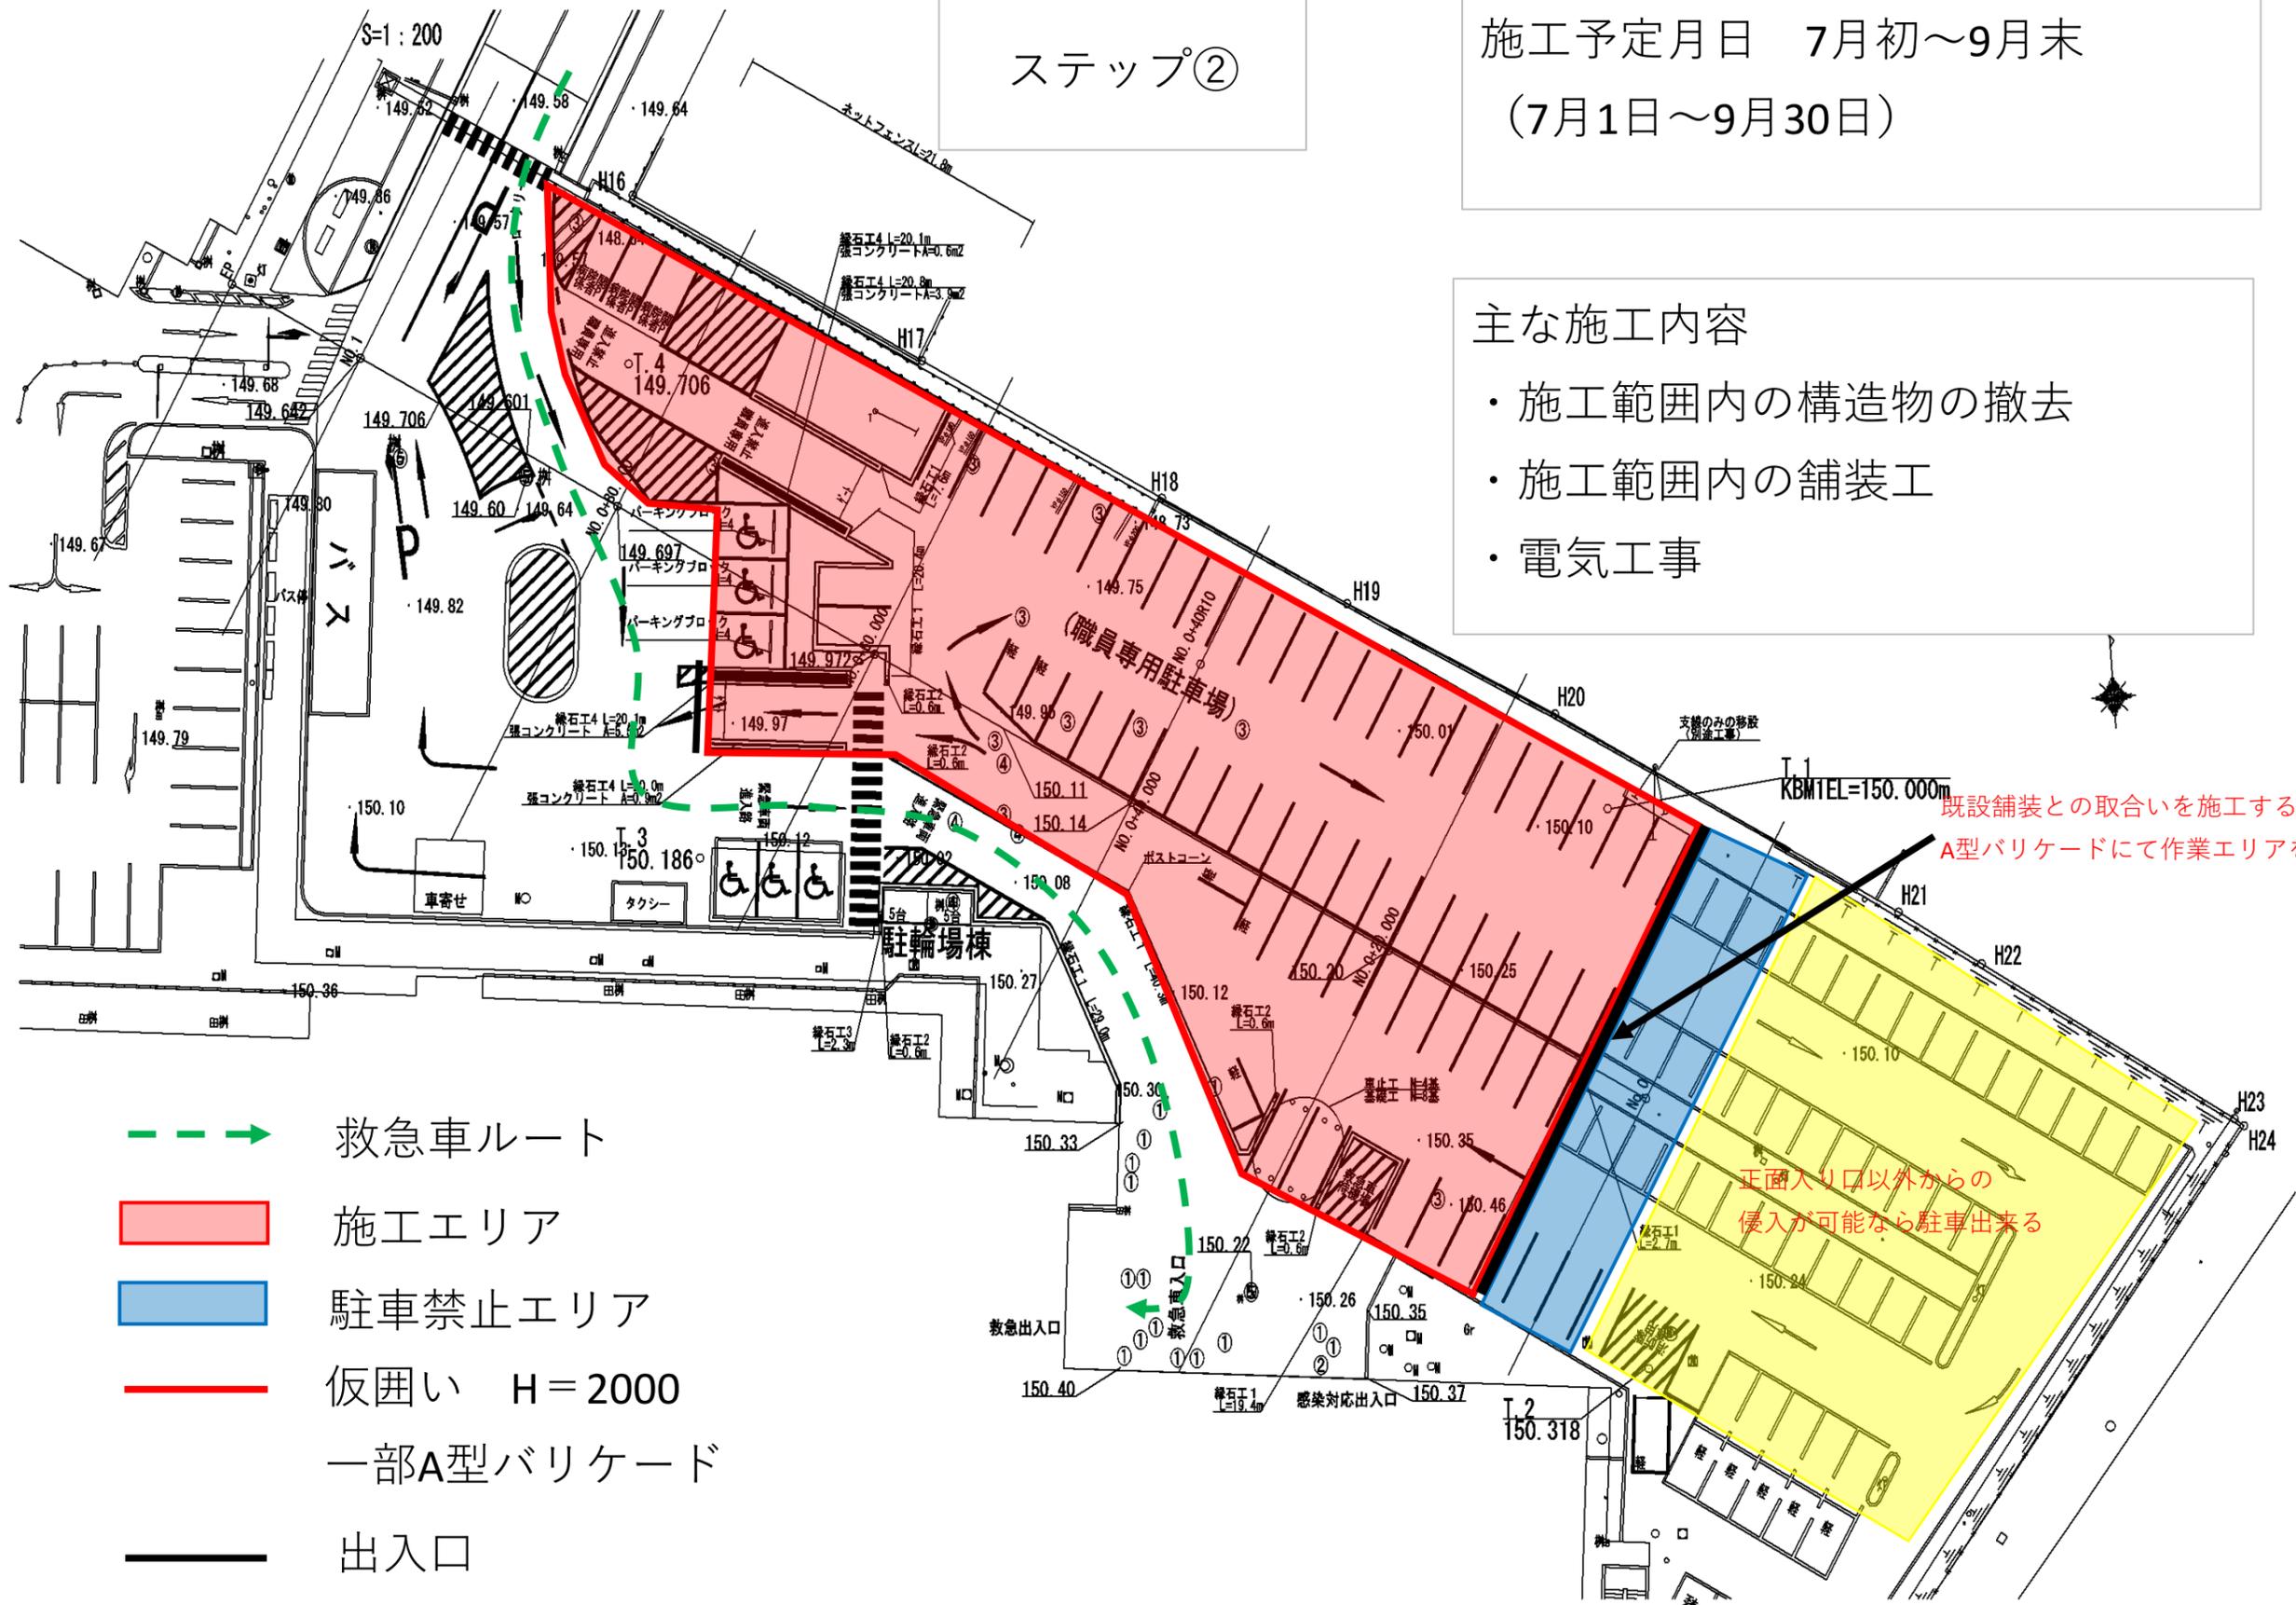

既設舗装との取合いを施工するため  
A型バリケードにて作業エリアを区分

正面入り口以外からの  
侵入が可能なら駐車出来る

- > 救急車ルート
- 施工エリア
- 駐車禁止エリア
- H=2000  
一部A型バリケード
- 出入口

